



SCHEMA SITUACE:

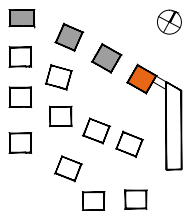

SCHEMA PODLAŽÍ:

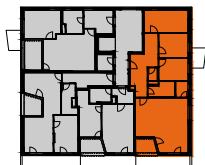


PŮDORYS ZOBRAZUJE ZÁKLADNÍ SCHEMA BYTU. NÁBYTKOVÉ ZAŘÍZENÍ, VČETNĚ KUCHYŇSKÉ LINKY, POSUVNÝCH DVEŘÍ A ELEKTROSPOTŘEBIČŮ JE ILUSTRATIVNÍ A NENÍ SOUČÁSTÍ DODAVKY BYTU.

TATO GRAFICKÁ PŘÍLOHA JE INFORMATIVNÍHO CHARAKTERU. PROVÁDĚCÍ DOKUMENTACE BUDE NA VÝŽADÁNÍ PŘEDLOŽENA PRODEJCEM.

VÝPOČET PODLAHOVÉ PLOCHY BYTU BYL STANOVEN PODLE §3 NAŘ. VLÁDY Č. 366/2013 SB.

VYDAL :

**THER**  
ARCHITEKTONICKÝ ATELIER

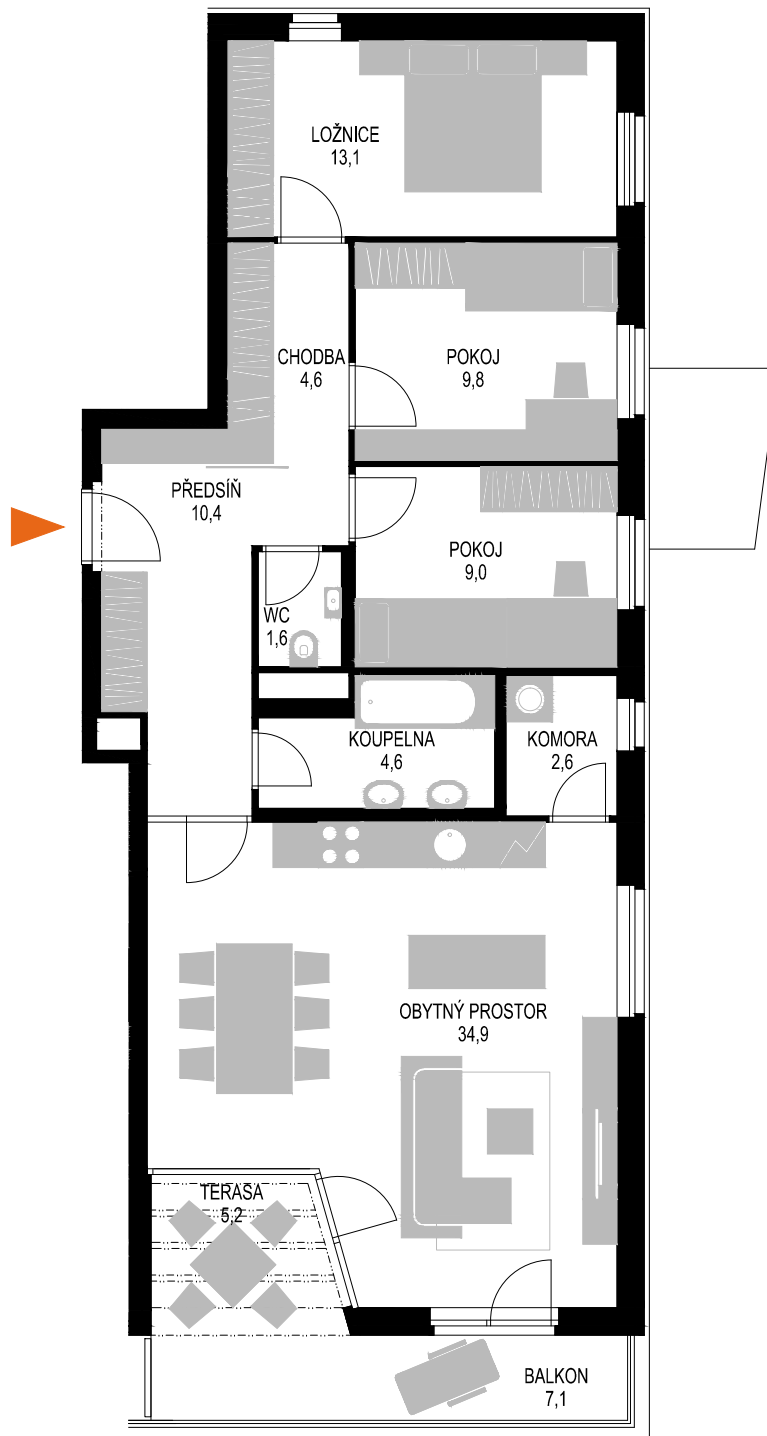

INVESTOR:

**linkcity**  
CZECH REPUBLIC  
A Bouygues Construction company

PROJEKT CHRUDIM s. r. o.  
NA HARFĚ 337/3  
190 05 PRAHA 9  
INTERNET: WWW.CHRUDIMPARK.CZ

**6.NP** **J3. 61**  
**JEŘÁB** **4+KK**

SOUČET PLOCH MÍSTNOSTÍ: 90,6 m<sup>2</sup>  
PODLAHOVÁ PLOCHA BYTU: 95,7 m<sup>2</sup>  
PLOCHA TERASY: 5,2 m<sup>2</sup>  
PLOCHA BALKONU: 7,1 m<sup>2</sup>

0	1	2	3	4	5	6
---	---	---	---	---	---	---

MĚŘITKO 1 : 100 M

PRODEJCE:

**REZIDENCE**  
**CHRUDIM PARK**

LINKCITY CZECH REPUBLIC A.S.  
NA HARFĚ 337/3  
190 05 PRAHA 9

TEL. +420 723 550 044  
E-MAIL: CHRUDIMPARK@LINKCITY.CZ  
INTERNET: WWW.CHRUDIMPARK.CZ